


SEESTRASSE 78

ERLENBACH

BÜRO 2012

1. Obergeschoss

Fläche: 196 m²

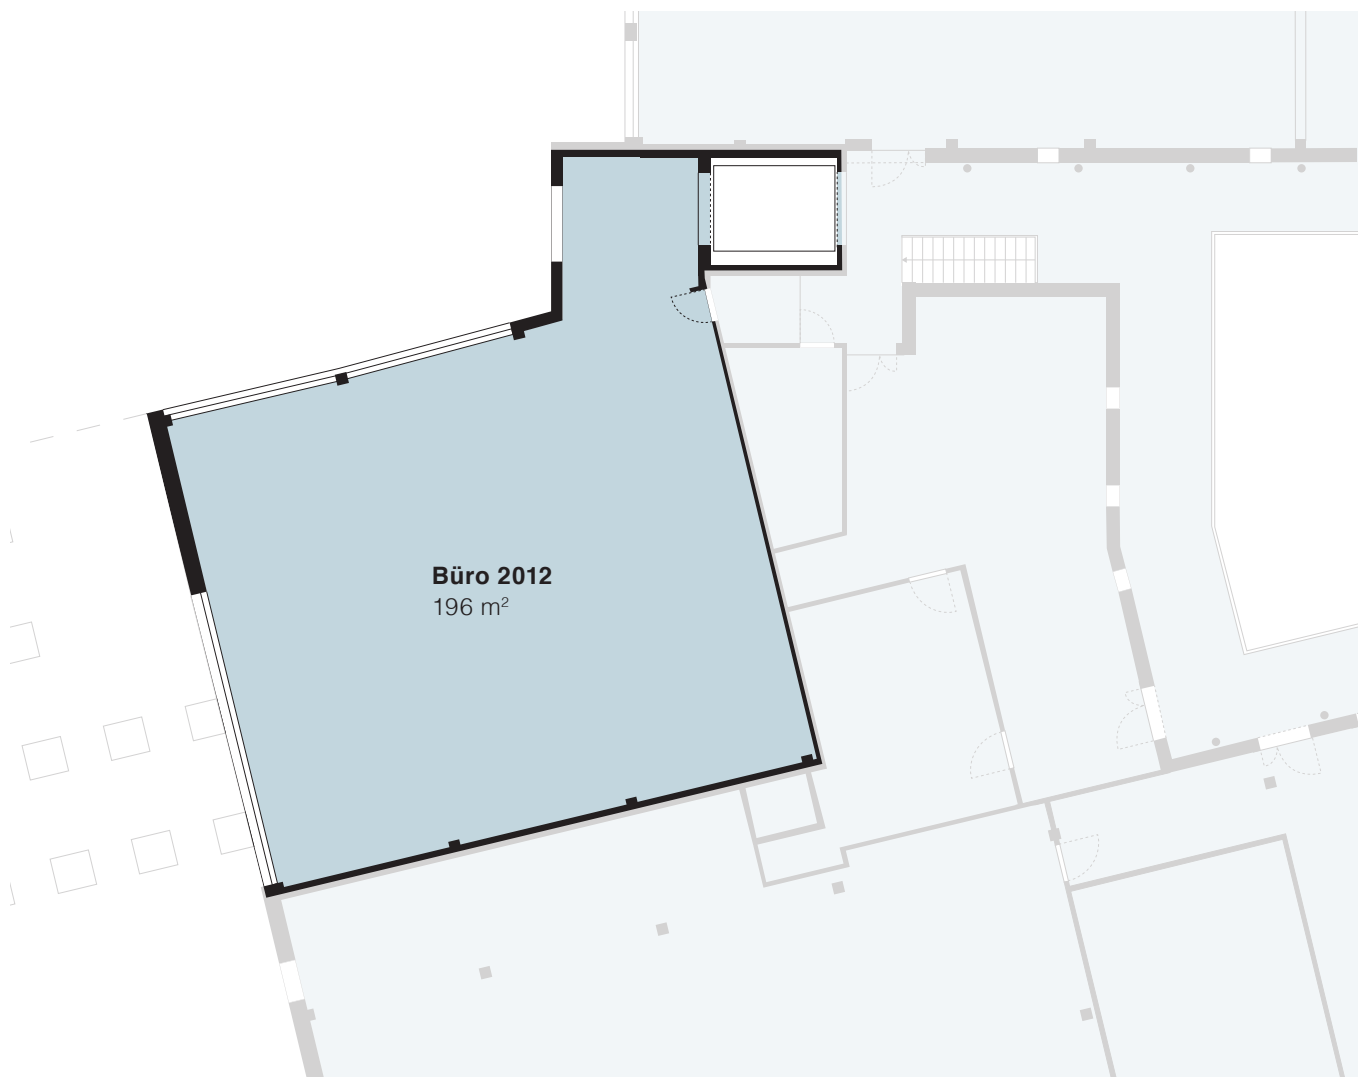

0 2 4 6 8 10m
Massstab 1:100



Änderungen und Abweichungen gegenüber den publizierten Angaben
sowie dem Baubeschrieb bleiben ausdrücklich vorbehalten. Keine Haftung.